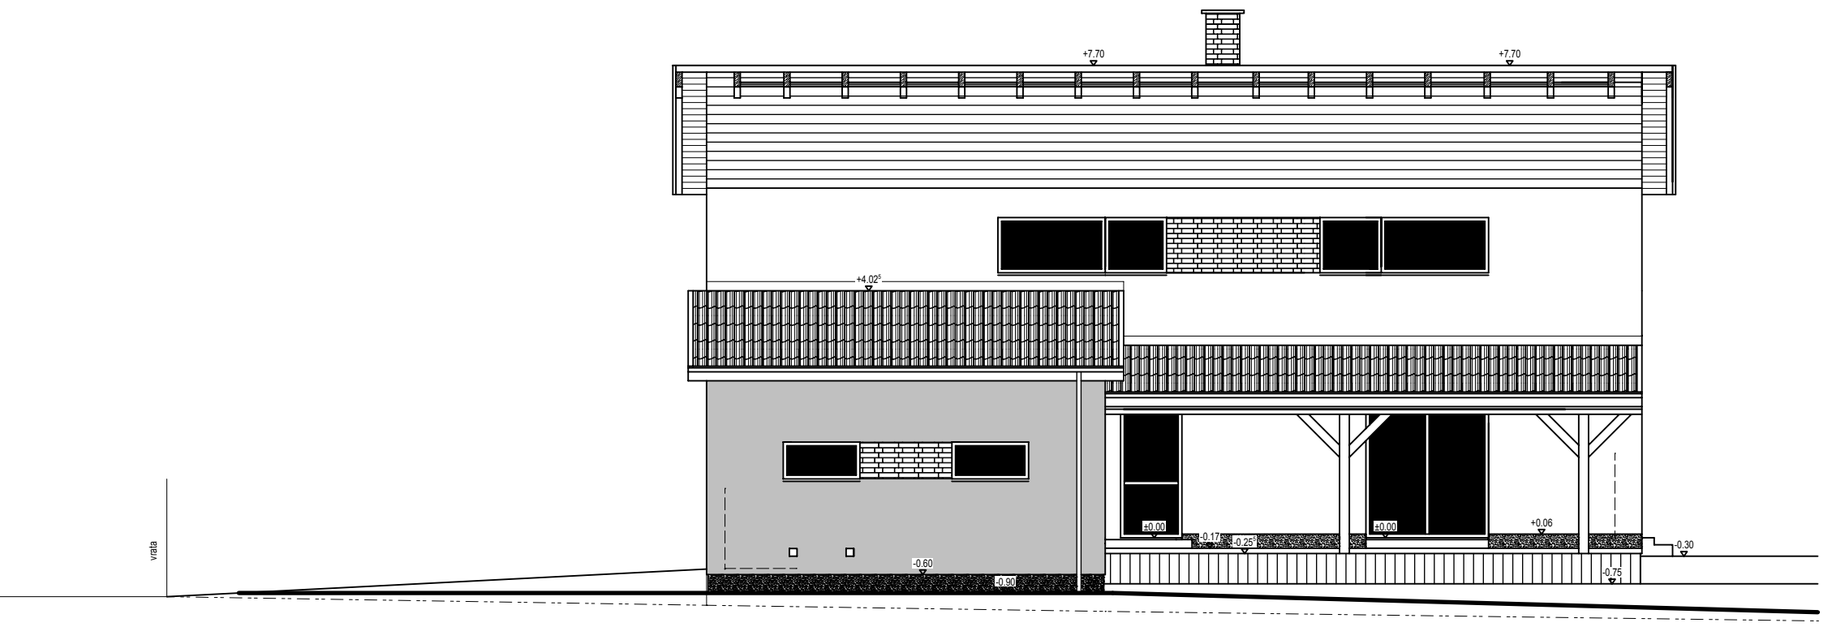
+7,70
+7,70
+4,02
vrata
-0,60
-0,90
±0,00
-0,17
-0,25
±0,00
+0,06
-0,30
-0,75

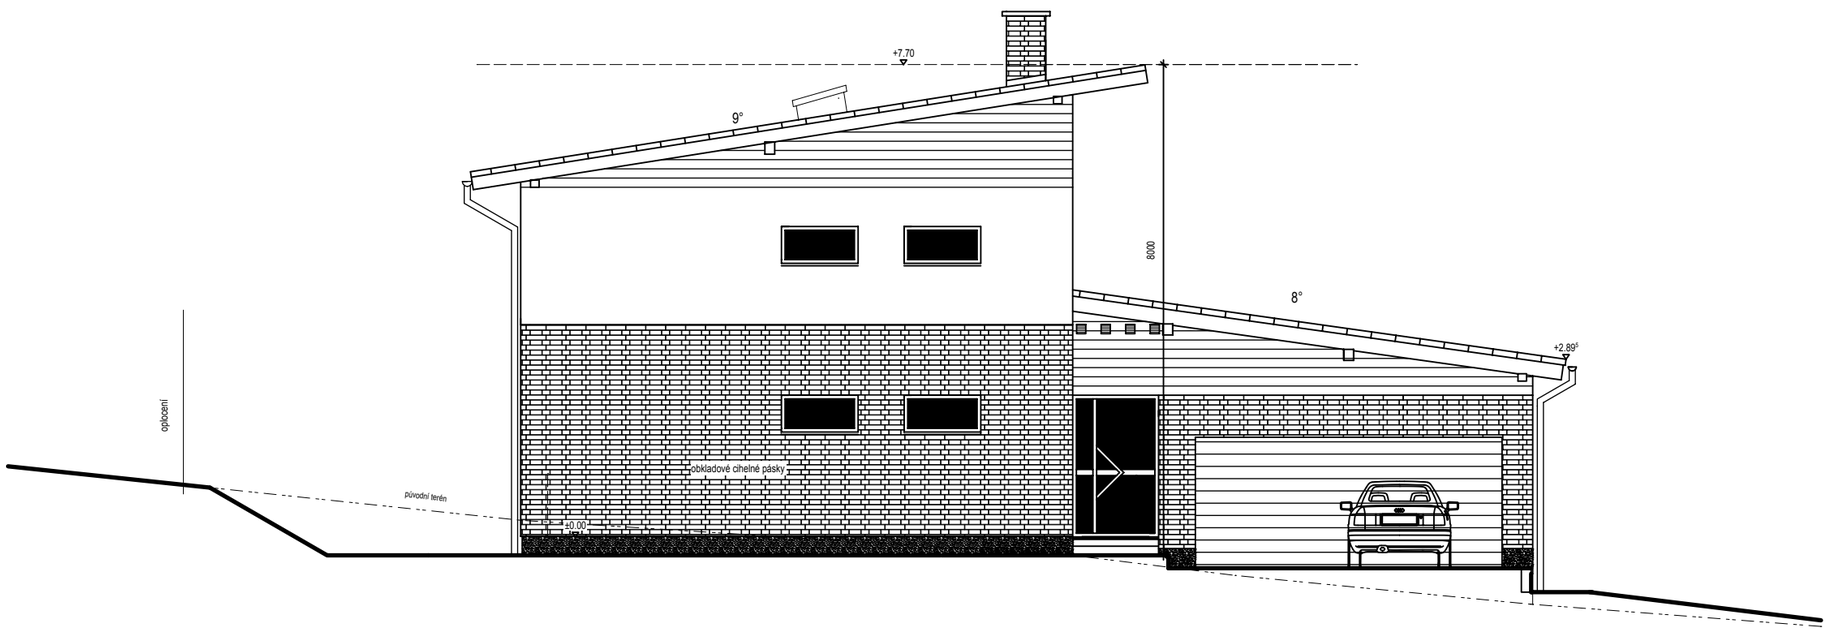
+7,70
9°
8000
8°
+2,89
oplocení
obkladové cihelné pásky
původní terén
±0,00

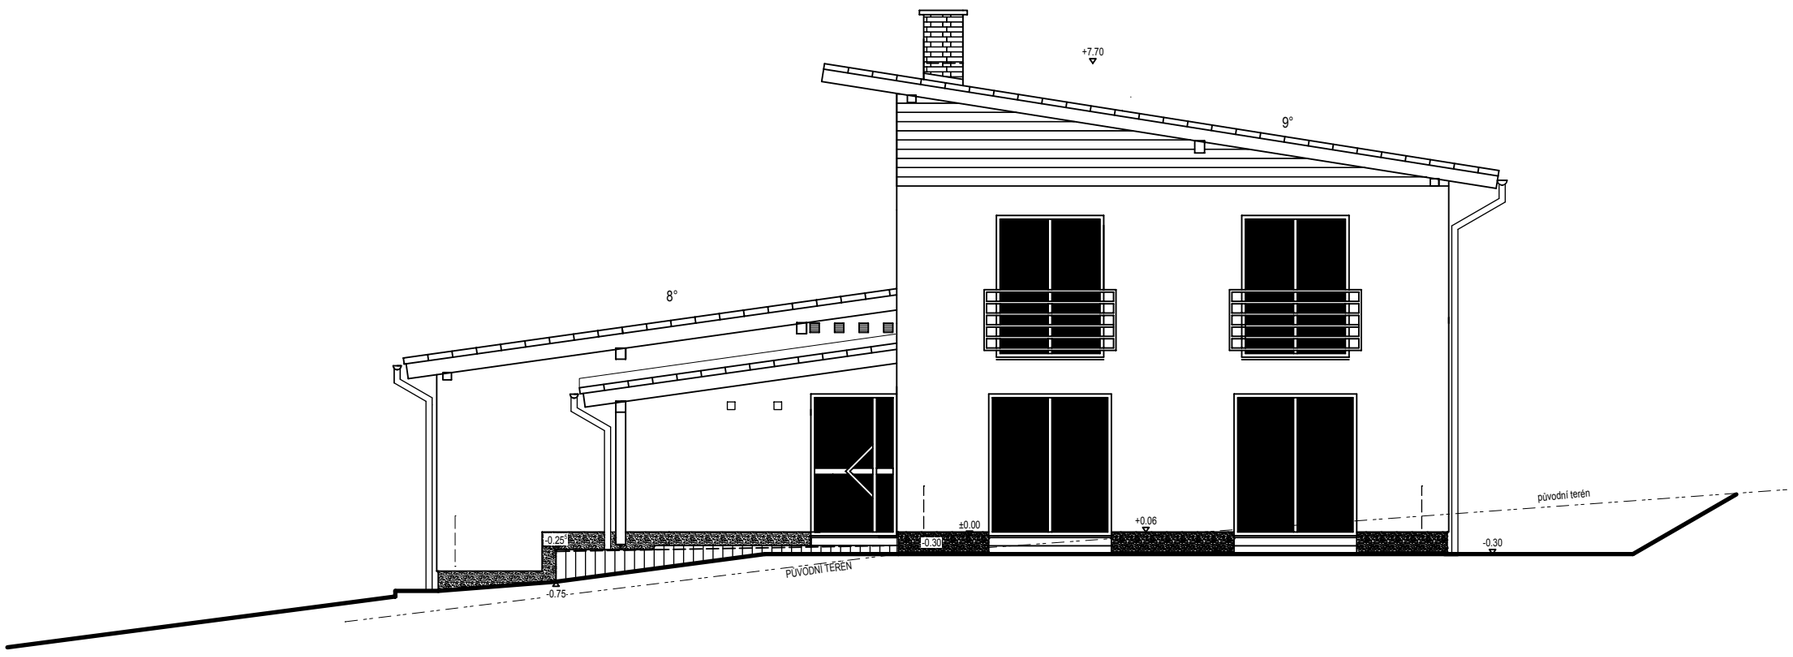
+7,70
9°
8°
-0,25
±0,00
+0,06
-0,30
-0,30
-0,75
PŮVODNÍ TERÉN
původní terén

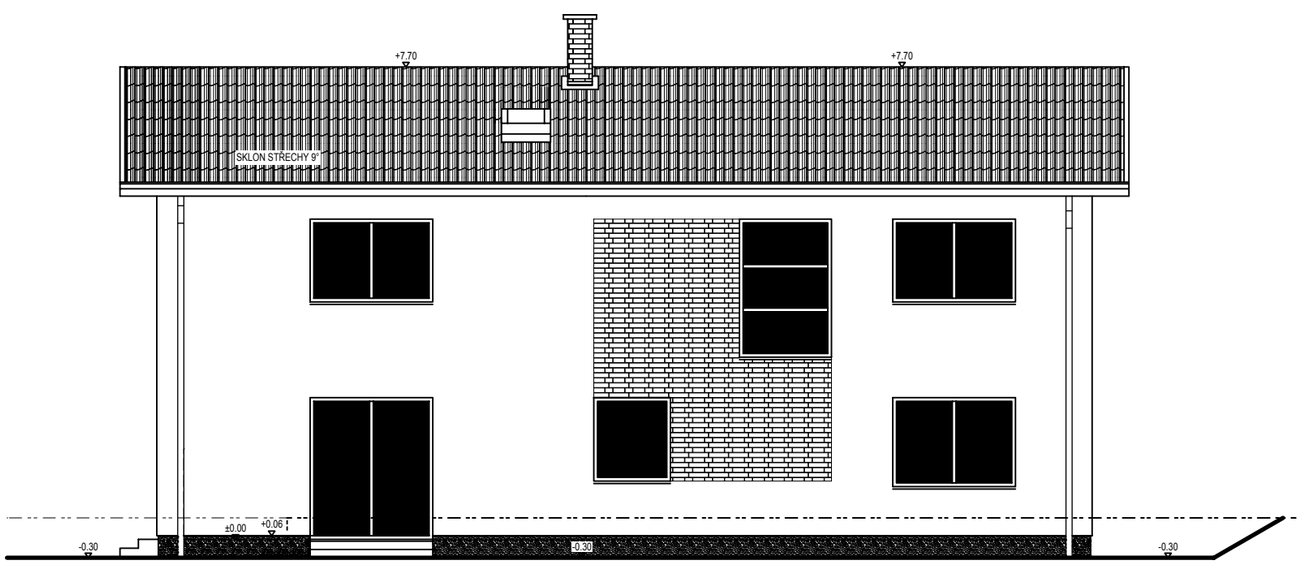
+7,70
+7,70
SKLON STŘECHY 9°
±0,00
+0,06
-0,30
-0,30
-0,30