



POHLED SEVEROVÝCHODNÍ

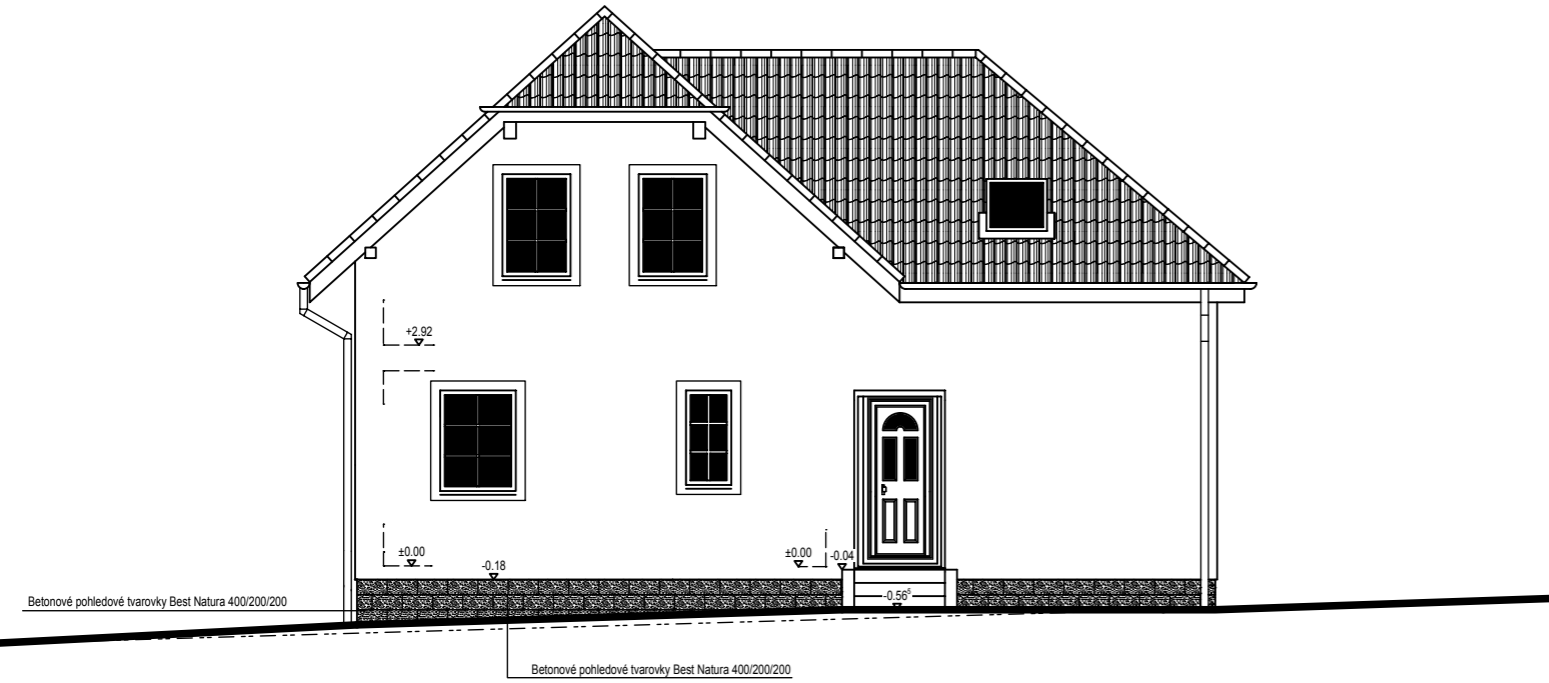

POHLED JIHOVÝCHODNÍ

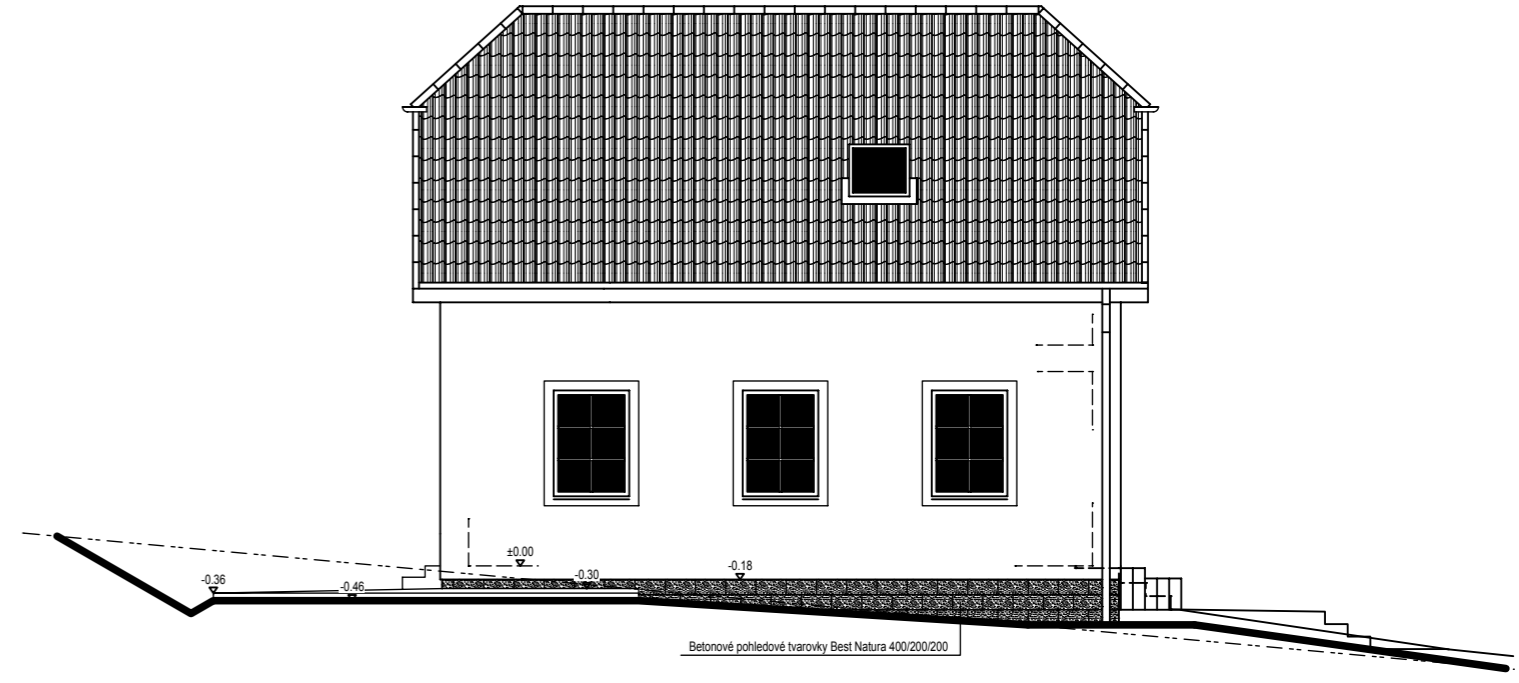

POHLED JIHOZÁPADNÍ



POHLED SEVEROZÁPADNÍ

