


POHLED JIHOZÁPADNÍ



POHLED SEVEROVÝCHODNÍ

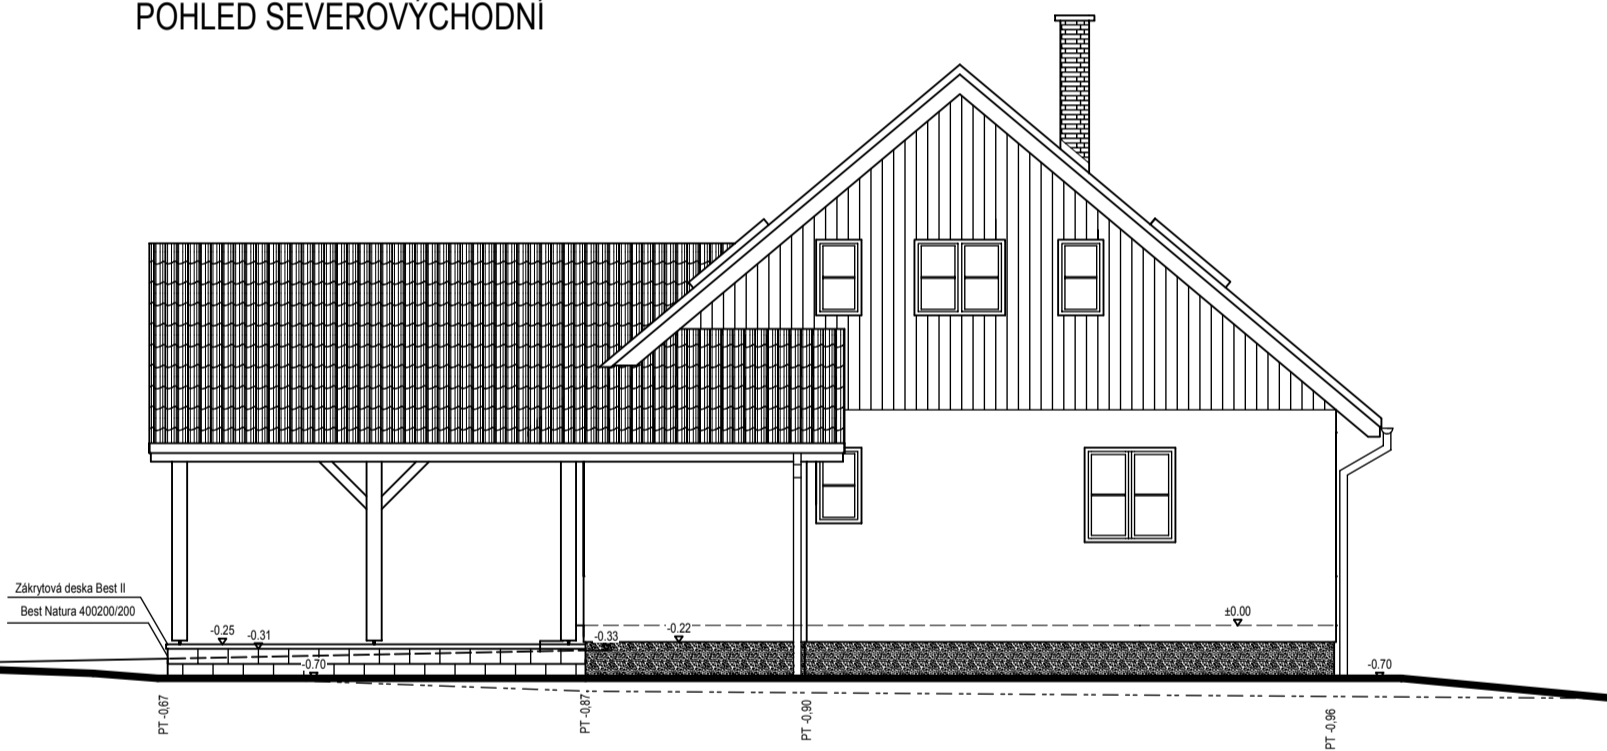

POHLED SEVEROZÁPADNÍ

